


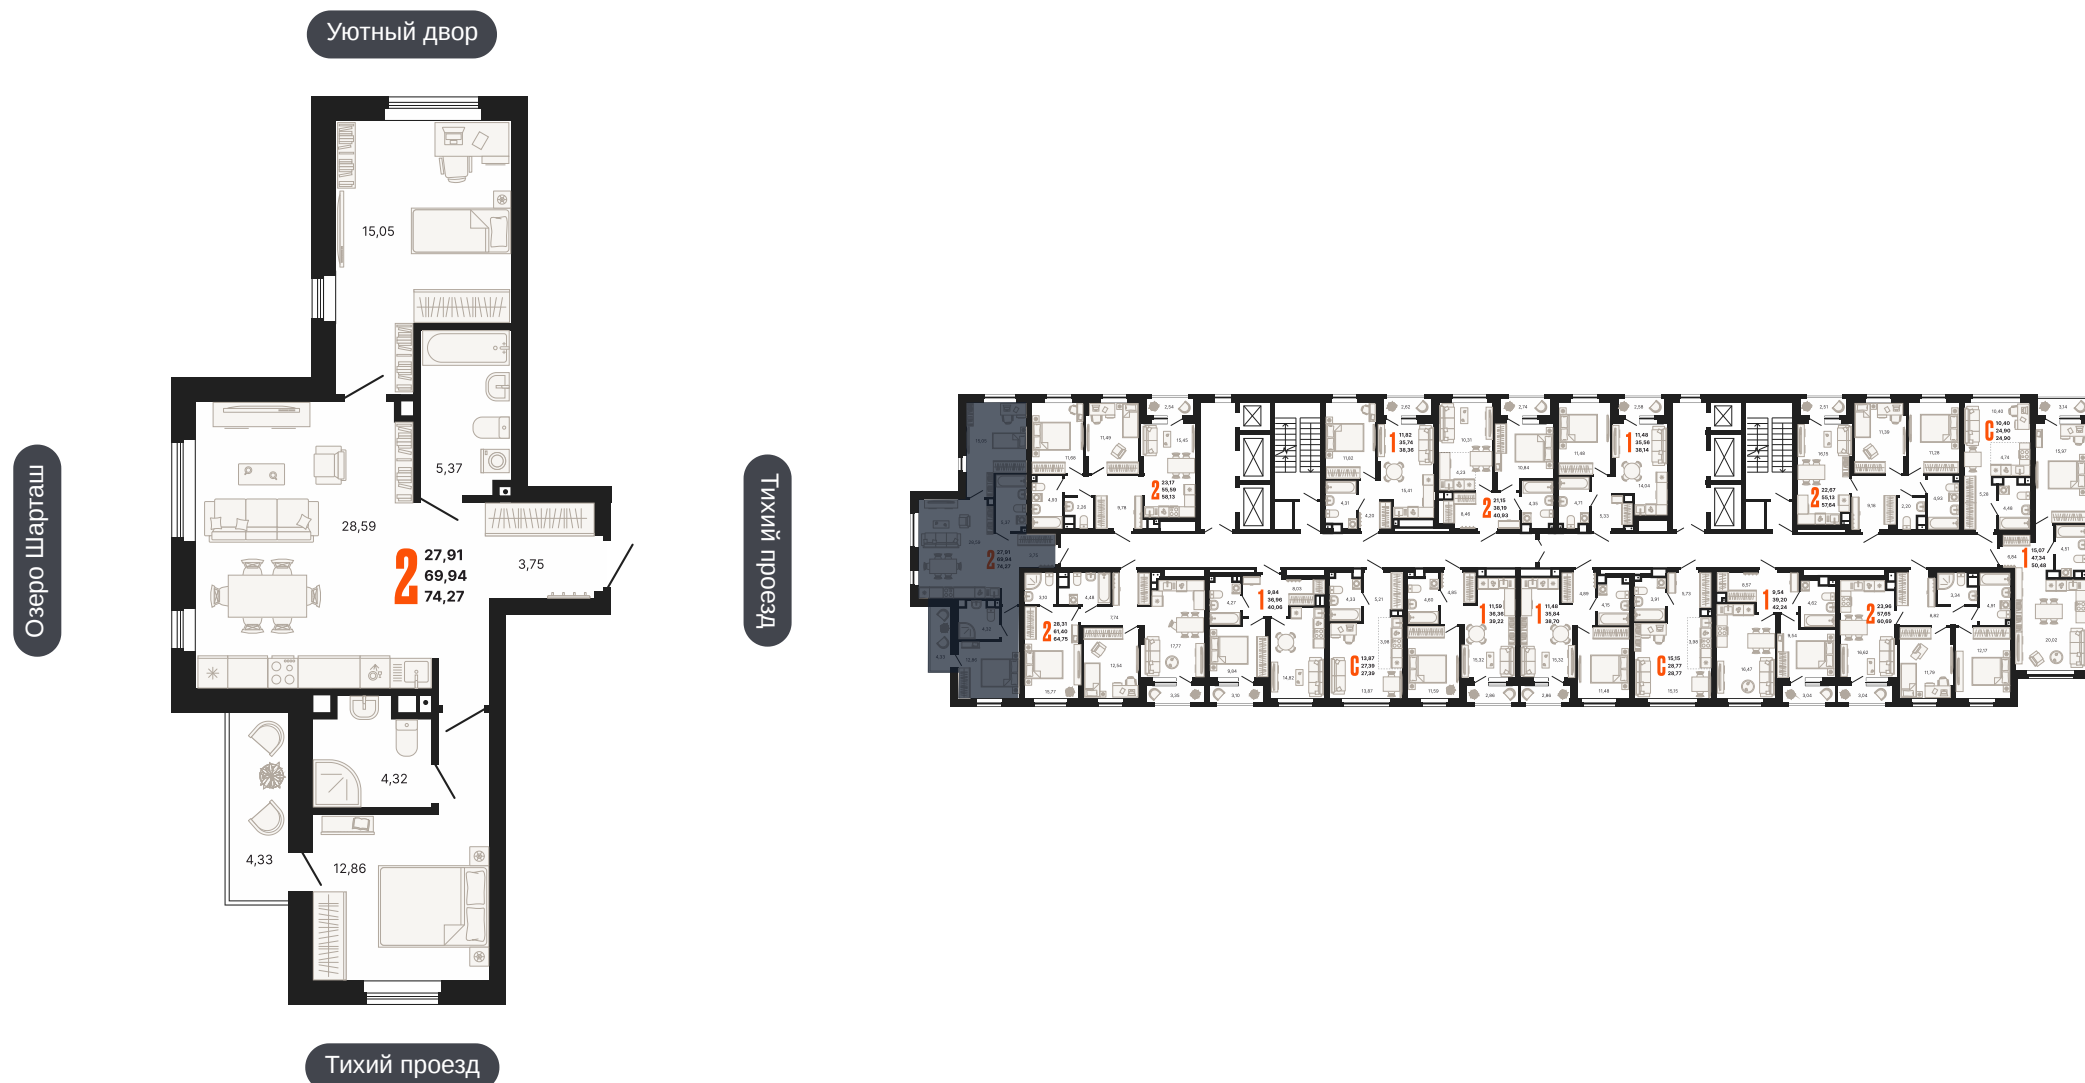

68

Номер квартиры

Двухкомнатная квартира

Тип

74,27 м²

Площадь

5

Этаж

Секция 1

Секция

В броне

Стоимость

IV кв. 2025 г.

Срок сдачи